QUESTO NON E' UN PROGETTO ESECUIVO, MA UNO SCHEMA FUNZIONALE INDICATIVO SENZA VALIDITA' AI SENSI DELLA L. 37/08

LEGENDA

- LINEA MONTANTE MANDATA RISCALDAMENTO
- LINEA MONTANTE RITORNO RISCALDAMENTO
- COLLEGAMENTI ELETTRICI
- VALVOLA A SFERA
- VALVOLA DI TARATURA
- VALVOLA DI RITEGNO
- RIDUTTORE DI PRESSIONE
- CONTATORE VOLUMETRICO
- SONDA DI TEMPERATURA
- VALVOLA DI SICUREZZA CON SCARICO CONVOGLIATO
- TERMOMETRO
- MANOMETRO
- ADDOLCITORE
- SONDA ESTERNA
- COMANDO AMBIENTE
- VASO D' ESPANSIONE CHIUSO A MEMBRANA
- COLLETTORE DI DISTRIBUZIONE
- FILTRO Y
- VALVOLA TERMOSTATICA
- VALVOLA DI SFOGO TERMICO
- VALVOLA A TRE VIE MISCELATRICE
- POMPA CENTRIFUGA
- VALVOLA DI SCARICO TERMICO
- VALVOLA DI INTERCETTAZIONE COMBUSTIBILE
- SCARICO CONVOGLIATO
- DEFANGATORE
- POZZETTO TERMOMETRICO
- F FLUSSOSTATO
- Pm PRESSOSTATO DI MINIMA
- PB PRESSOSTATO DI BLOCCO A RIARMO
- TS TERMOSTATO DI SICUREZZA
- TM TERMOSTATO DI MINIMA

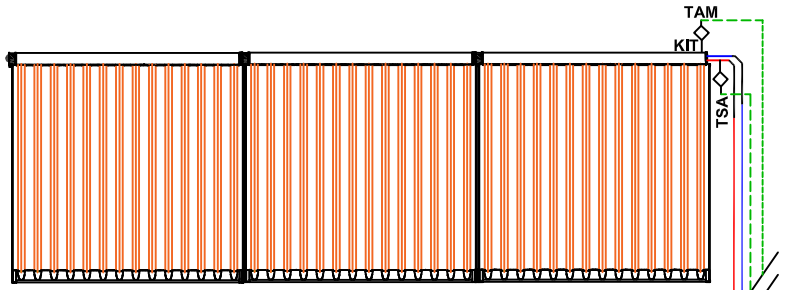

3x CPC18
COLLETTORI SOLARI TERMICI A TUBI SOTTOVUOTO

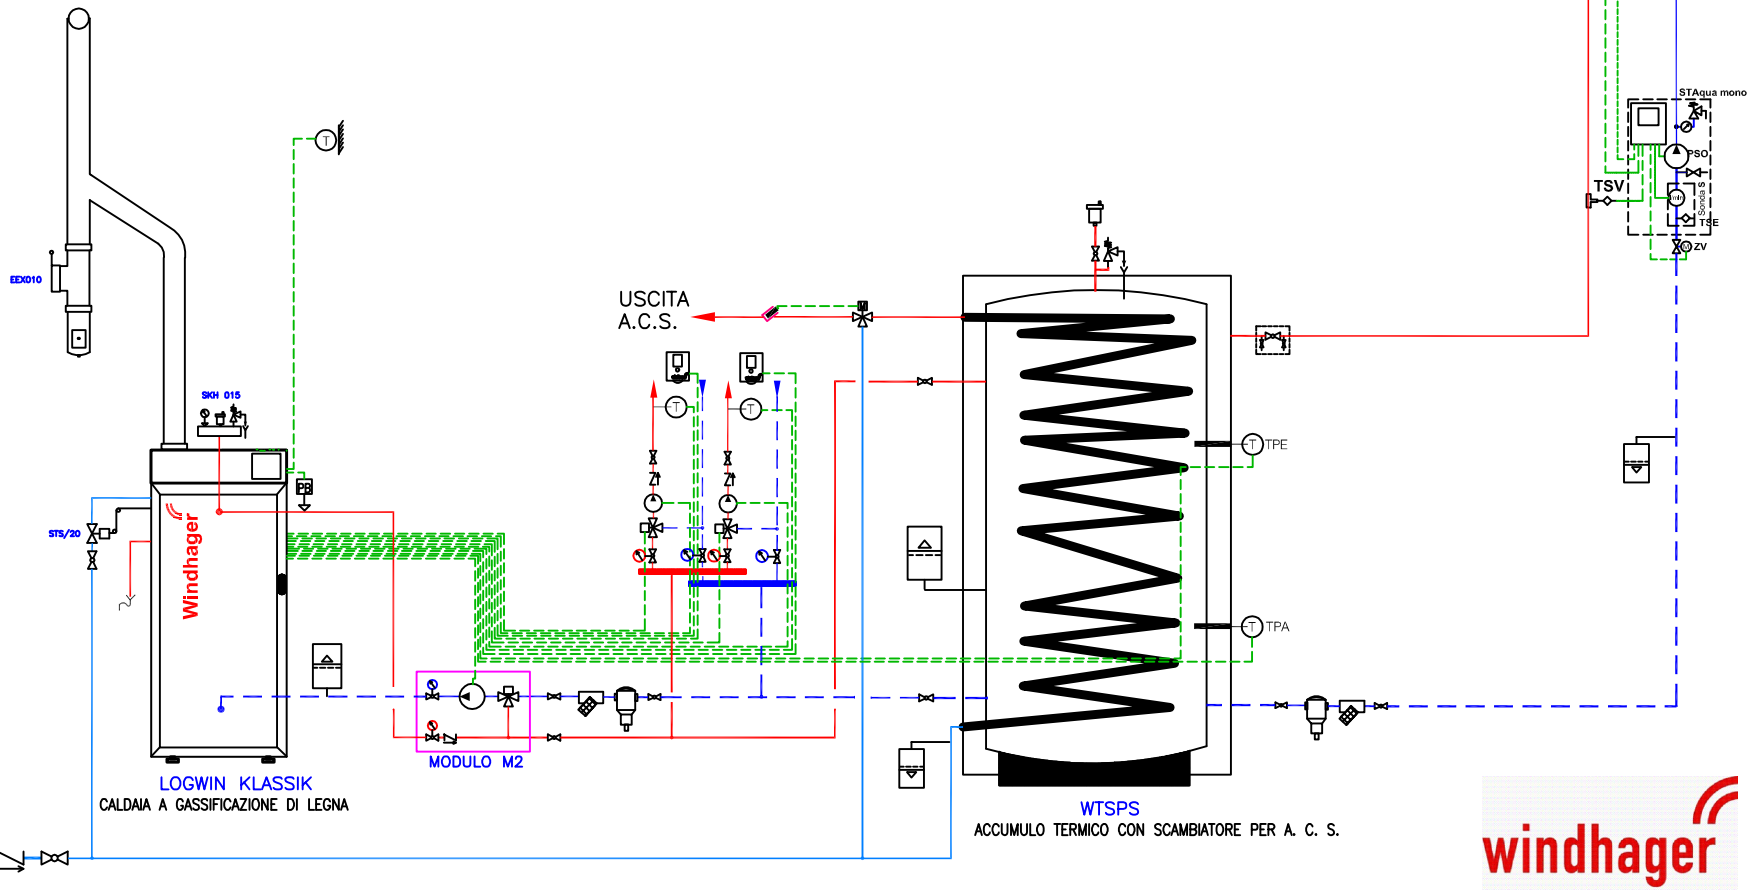

LOGWIN KLASSIK
CALDAIA A GASSIFICAZIONE DI LEGNA

WTSPS
ACCUMULO TERMICO CON SCAMBIATORE PER A. C. S.

windhager
CALORE E FUTURO