QUESTO NON E' UN PROGETTO ESECUIVO, MA UNO SCHEMA FUNZIONALE INDICATIVO SENZA VALIDITA' AI SENSI DELLA L. 37/08

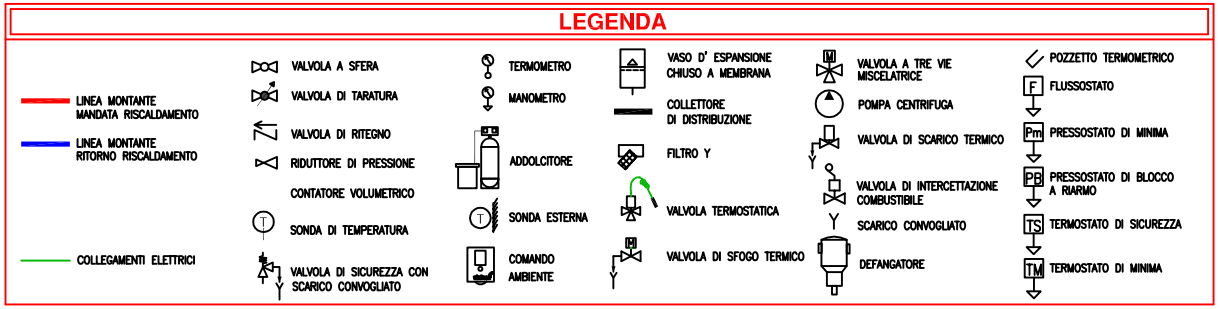

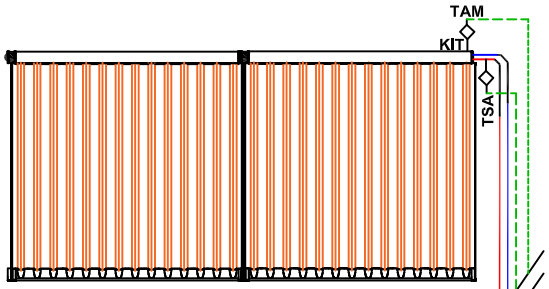

2x CPC18

COLLETTORI SOLARI TERMICI A TUBI SOTTOVUOTO

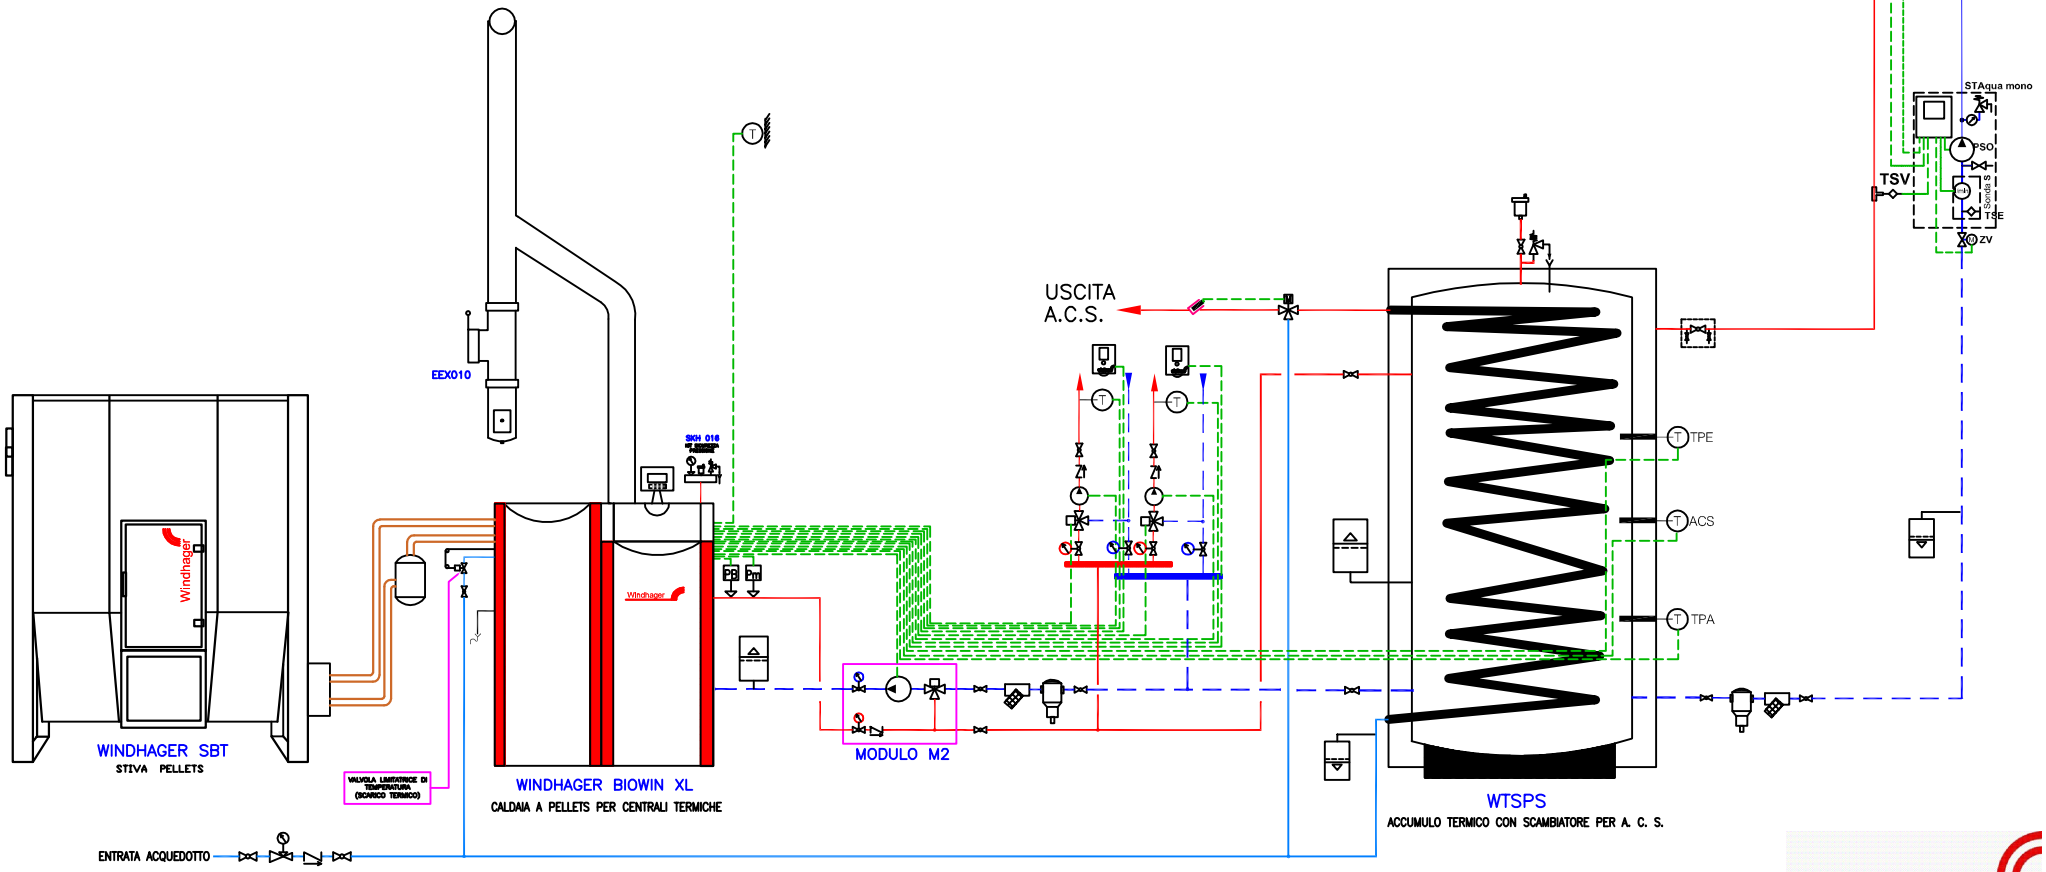

windhager

CALORE E FUTURO